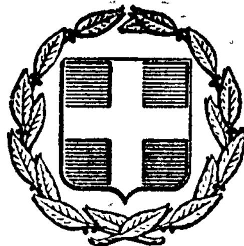


ΕΦΗΜΕΡΙΣ ΤΗΣ ΚΥΒΕΡΝΗΣΕΩΣ
ΤΗΣ ΕΛΛΗΝΙΚΗΣ ΔΗΜΟΚΡΑΤΙΑΣ

ΕΝ ΑΘΗΝΑΙΣ ΤΗ, 24 ΙΟΥΝΙΟΥ 1980 | ΤΕΥΧΟΣ ΤΕΤΑΡΤΟΝ | ΑΡΙΘΜΟΣ ΦΥΛΛΟΥ 363

ΠΕΡΙΕΧΟΜΕΝΑ

ΑΠΑΛΛΟΤΡΙΩΣΕΙΣ

ΑΠΟΦΑΣΕΙΣ

Ἀριθ. 1256 (1)

Περὶ κηρύξεως ὡς ἀναδασωτέας διακατεχόμενης δασικῆς ἐκτάσεως στὴ θέση Γκάριζι τῆς Κοινότητας Πολυδενδρίου, τοῦ Νομοῦ Ἀττικῆς.

Ο ΝΟΜΑΡΧΗΣ ΑΤΤΙΚΗΣ
ΔΙΑΜΕΡΙΣΜΑ ΑΝΑΤ. ΑΤΤΙΚΗΣ

Σύμφωνα μέ:

1. Τὶς διατάξεις: α) τοῦ ἄρθρου 117 παρ. 3 τοῦ Συντάγματος τῆς Ἑλλάδος. β) Τῶν ἄρθρων 37 - 43 τοῦ Ν. 998/79 «περὶ προστασίας τῶν δασῶν καὶ τῶν δασικῶν ἐν γένει ἐκτάσεων τῆς χώρας».

2. Τὴν πρόταση ποὺ ὑποβλήθηκε μὲ τὴν 1881/16.5.80 ἀναφορὰ τοῦ ἁρμόδιου Δασαρχείου Καπανδριτίου, σχετικὰ μὲ τὴν κήρυξη ὡς ἀναδασωτέας τῆς κατωτέρω δασικῆς ἐκτάσεως.

3. Τὴν ἀριθ. 4/16.4.80 γνωμοδότηση τοῦ Νομαρχιακοῦ Συμβουλίου Δασῶν.

Ἐπειδὴ ἡ ἔκταση χρειάζεται προστασία γιὰ τὴν επαναδημιουργία τῆς δασικῆς βλαστήσεως ποὺ καταστράφηκε ολοσχερῶς ἀπὸ καταπατήσεις καὶ ἐκχερσώσεις, ἀποφασίζουμε:

Κηρύσσουμε ὡς ἀναδασωτέα, μὲ σκοπὸ τὴν προστασία γιὰ τὴν ἐπαναδημιουργία τῆς δασικῆς βλαστήσεως ποὺ ἐκχερσώθηκε δασικὴ ἔκταση (6) στρέμματα.

Ἡ ἔκταση αὐτή, ποὺ βρίσκεται στὴ θέση Γκάριζι τῆς περιφερείας τῆς Κοινότητας Πολυδενδρίου, Νομοῦ Ἀττικῆς, καλυπτόταν ἀπὸ πρίνους καὶ ἀφάνες καὶ καταστράφηκε ολοσχερῶς τὸ ἔτος 1979.

Σχετικὸ τὸ διάγραμμα μὲ κλίμακα 1 : 1000, τὸ ὁποῖο ἀποτελεῖ ἀναπόσπαστο μέρος τῆς ἀποφάσεως αὐτῆς καὶ στὸ ὁποῖο ἡ ἔκταση φαίνεται μὲ τὰ στοιχεῖα περίμετρος διαγράμματος καὶ μὲ ὅρια:

Ἀνατολικά: Ἀγροτικὴ ὁδὸς σὲ 40 μ. πέραν τῆς ὁποίας ἀγρός.

Δυτικά: Ἀγροτικὴ ὁδὸς πέραν τῆς ὁποίας δημοσία δασικὴ ἔκταση.

Βόρεια: Ἀγροτικὴ ὁδὸς εἰς 100 μ.

Νότια: Δημοσία δασικὴ ἔκταση εἰς 70 μ.

Ἡ ἀπόφαση αὐτὴ νὰ δημοσιευθεῖ στὴν Ἐφημερίδα τῆς Κυβερνήσεως.

Ἁγ. Παρασκευή, 30 Μαΐου 1980

Ὁ Νομάρχης
ΝΙΚΗΤΑΣ Γ. ΚΩΒΑΙΟΣ

Β.

ἀγρός

100

80

40

ἀγρός

Υπόμνημα

Επιφάνεια 6000 τ.μ.

Κλίμακα 1:1000

8 στρέμματα

ΠΡΟΣΑΡΤΗΜΑ

Εἰς τὴν ἀριθ. 1956/30-5-80

Ἀποφάσεως Νομ/κοῦ Διαμερίσματος

ἀριθ. 1881 16.5.80



ΔΙΕΥΘΥΝΤΗΣ ΔΑΣΩΝ

ΜΙΣΙΟΣ

Δασολόγος μὲ βαθμὸ 2ο

'Αριθ. 7767 (2)

Περὶ ἐπικυρώσεως ἐκθέσεως καθορισμοῦ ὁριογραμμῶν αἰγιαλοῦ καὶ παραλίας στὴ θέση «ΑΓΙΑ ΠΕΛΑΓΙΑ» Μπούκαρι Κουσπάδων Ν. Κερκύρας, μπροστὰ ἀπὸ τὴν ἰδιοκτησία Μηνᾶ Σταυράκη.

Ο ΝΟΜΑΡΧΗΣ ΚΕΡΚΥΡΑΣ

Ἔχοντας ὑπόψη :

1. Τὶς διατάξεις :

α) Τοῦ ἄρθρ. 1 τοῦ Ν. 3200/1955 «περὶ διοικητικῆς ἀποκεντρώσεως».

β) Τοῦ ἀπὸ 11/12.11.29 Δ/τος «περὶ διοικήσεως δημοσίων κτημάτων».

γ) Τῶν ἄρθρ. 1 καὶ 3 τοῦ ΑΝ 2344/40 «περὶ αἰγιαλοῦ καὶ παραλίας», καὶ

δ) Τοῦ ἄρθρ. 74 τοῦ Π.Δ. 636/77 «περὶ διαρθρώσεως τοῦ Ὑπουργ. Οἰκονομικῶν».

2. Τὴν ἀπὸ 15.12.1977 αἴτηση ποὺ ὑπέβαλλε στὴν ὑπηρεσία μας ὁ Μηνᾶς Σταυράκης ὡς ἐνδιαφερόμενος γιὰ τὴ χάραξη ὁριογραμμῆς τοῦ αἰγιαλοῦ καὶ τῆς παραλίας, μπροστὰ ἀπὸ τὴν ἰδιοκτησία του στὴ θέση «ΑΓΙΑ ΠΕΛΑΓΙΑ» Μπούκαρι Κουσπάδων, Ν. Κερκύρας.

3. Τὴν ἀπὸ 20.3.80 ἔκθεση τῆς 'Επιτροπῆς τοῦ ἄρθρ. 10 τοῦ ΑΝ 1540/38, (ὅπως τοῦτο ἀντικαταστάθηκε μὲ τὸ ἄρθρ. 5 τοῦ ΑΝ 263/68 καὶ τοῦτο διὰ τοῦ ἄρθρ. 74 τοῦ Π.Δ. 636/1977), καθορισμοῦ ὁριογραμμῶν αἰγιαλοῦ καὶ παραλίας καὶ τὸ ἀπὸ Νοεμβρίου 1977 τοπογραφικὸ καὶ ὑψομετρικὸ διάγραμμα τῆς ἀνωτέρω περιοχῆς, θεωρημένο ἀπὸ τὴ δ/νση Τεχν. Ὑπηρεσιῶν Ν. Κερκύρας.

4. Τὴ σύμφωνη γνώμη τοῦ Γεν. 'Επιτελείου Ναυτικοῦ ποὺ διατυπώθηκε μὲ τὸ ὑπ' ἀριθ. Φ 187.2/308/80/1092/20.5.80 ἔγγραφό του, ἀποφασίζουμε :

'Επικυρώνουμε τὴν ἀπὸ 20.3.1980 ἔκθεση τῆς 'Επιτροπῆς τοῦ ἄρθρ. 74 τοῦ ΠΔ 636/77 καθορισμοῦ ὁριογραμμῆς αἰγιαλοῦ καὶ παραλίας στὴ θέση «ΑΓΙΑ ΠΕΛΑΓΙΑ» Μπούκαρι Κουσπάδων Ν. Κερκύρας καθὼς καὶ τὸ τοπογραφικὸ καὶ ὑψομετρικὸ διάγραμμα ποὺ συνοδεύει τὴν ἔκθεση, μπροστὰ ἀπὸ τὴν ἰδιοκτησία τοῦ Μηνᾶ Σταυράκη στὴν περιοχὴ «ΑΓΙΑ ΠΕΛΑΓΙΑ» Κουσπάδων, στὸ ὁποῖο ἔχει χαραχτεῖ μὲ κόκκινη γραμμὴ τὸ ὅριο τοῦ αἰγιαλοῦ καὶ μὲ κίτρινη τὸ ὅριο τῆς παραλίας.

Ἡ παροῦσα ἀπόφαση μαζὶ μὲ τὴν ἀπὸ 20.3.80 ἔκθεση καὶ τοπογραφικὸ διάγραμμα νὰ δημοσιευθοῦν στὴν 'Εφημερίδα τῆς Κυβερνήσεως.

Κέρκυρα 31 Μαΐου 1980

Ὁ Νομάρχης
ΣΠΥΡΟΣ ΤΣΙΡΚΑΣ

ΕΚΘΕΣΙΣ

Καθορισμοῦ (τὸ πρῶτον) ὁριογραμμῶν αἰγιαλοῦ καὶ παραλίας εἰς θέσιν «Ἁγίας Πελαγίας» Χλωμοῦ πρὸ ἰδιοκτησίας Μηνᾶ Σταυράκη.

'Εν Κερκύρᾳ τῇ 20.3.1980 ἡ κατὰ νόμον ἁρμοδία 'Επιτροπὴ καθορισμοῦ αἰγιαλοῦ καὶ παραλίας ἀποτελουμένη ἐκ τῶν :

1. Κων/νου Σκέρου, Οἰκονομικοῦ 'Εφόρου Κερκύρας.
2. Β. Παπαγιάννη, Λιμενάρχου Κερκύρας.
3. Μάκκα Δημητρίου, Προϊσταμένου Τ.Ε.Ε. Δ/νσεως Τ.Υ.Ν. Κερκύρας.

Συνελθοῦσα ἐν τῷ Καταστήματι τῆς Οἰκονομικῆς 'Εφορίας Κερκύρας καὶ λαβοῦσα ὑπ' ὄψιν :

α) Τὴν ἀπὸ 15.12.77 ὑποβληθεῖσαν αἴτησιν τοῦ Μηνᾶ Σταυράκη «περὶ καθορισμοῦ ὁριογραμμῶν αἰγιαλοῦ καὶ παραλίας εἰς θέσιν «Ἁγίας Πελαγίας» Χλωμοῦ Ν. Κερκύρας καὶ πρὸ τῆς ἐκεῖσε ἰδιοκτησίας τοῦ ἀνωτέρω.

β) Τὸ ὑποβληθὲν τοπογραφικὸν διάγραμμα ὑπὸ κλίμακα 1 : 500 τῆς ἀνωτέρω περιοχῆς συνταχθὲν τὴν 14.11.77 ὑπό, τοῦ Πολ. Μηχ/κοῦ 'Αθαν. Κυργιάννη, δεόντως ἠλεγμένον καὶ τεθεωρημένον τὴν 1.2.1978 ὑπὸ τῆς Δ/νσεως Τ.Υ.Ν. Κερκύρας.

γ) Τὰς διατάξεις τοῦ Α.Ν. 2344/40 «περὶ αἰγιαλοῦ καὶ παραλίας» ὡς αὗται συνεπληρώθησαν καὶ ἐτροποποιήθησαν μεταγενεστέρως.

δ) Τὰ ἐκ τῆς διενεργηθείσης αὐτοψίας προκύψαντα στοιχεῖα.

ε) Τὸ μὲ ἀριθ. πρωτ. Φ 187.2/369/78/15.6.1978 ἔγγραφο τοῦ ΓΕΝ, ἀποφασίζει :

Καθορίζει ἐπὶ τοῦ ὡς ἄνω (β) τοπογραφικοῦ διαγράμματος

1. Διὰ συνεχοῦς ἐρυθρᾶς γραμμῆς τὸ ὅριον τοῦ αἰγιαλοῦ.
2. Διὰ συνεχοῦς κιτρίνης γραμμῆς τὸ ὅριον τῆς παραλίας.

'Αναλυτικῶς :

1. Ὡς ὁριογραμμὴ αἰγιαλοῦ ὁρίζεται ἡ πολυγωνικὴ τῶν κορυφῶν 1,2,3,4,5,6,7,8,9,10 αἵτινες ἐξασφαλίζονται ἐκ σταθερῶν σημείων ὡς κατωτέρω.

Ἡ κορυφὴ 1 καθορίζεται εἰς ἀποστάσεις ἀπὸ χαρακτηριστικὰς θέσεις ἤτοι ἀπὸ πασσάλους τεχνικούς (τσιμεντένιους) διὰ τῶν σημείων Α καὶ Β ἀντιστοίχως 15,27 καὶ 12,30 μ.

Ἡ κορυφὴ 2 καθορίζεται εἰς ἀποστάσεις ἀπὸ χαρακτηριστικὰς θέσεις ἤτοι ἀπὸ πασσάλους τεχνιτούς (τσιμεντένιους) διὰ τῶν σημείων Γ καὶ Δ ἀντιστοίχως 12,96 καὶ 15,27 μ.

Ἡ κορυφὴ 3 καθορίζεται εἰς ἀποστάσεις ἀπὸ χαρακτηριστικὰς θέσεις ἤτοι ἀπὸ πασσάλους τεχνιτούς (τσιμεντένιους) διὰ τῶν σημείων Ε' καὶ Ζ' ἀντιστοίχως 11,21 καὶ 13,39 μ.

Ἡ κορυφὴ 4 καθορίζεται εἰς ἀποστάσεις ἀπὸ χαρακτηριστικὰς θέσεις ἤτοι ἀπὸ πασσάλους τεχνιτούς (τσιμεντένιους) διὰ τῶν σημείων Η καὶ Θ ἀντιστοίχως 15,15 καὶ 13,85 μ.

Ἡ κορυφὴ 5 καθορίζεται εἰς ἀποστάσεις ἀπὸ χαρακτηριστικὰς θέσεις ἤτοι ἀπὸ πασσάλους τεχνιτούς (τσιμεντένιους) διὰ τῶν σημείων Ι καὶ Κ ἀντιστοίχως 13,45 καὶ 14,25 μ.

Ἡ κορυφὴ 6 καθορίζεται εἰς ἀποστάσεις ἀπὸ χαρακτηριστικὰς θέσεις ἤτοι ἀπὸ πασσάλους τεχνιτούς (τσιμεντένιους) διὰ τῶν σημείων Δ καὶ Β ἀντιστοίχως 15,55 καὶ 13,65 μ.

Ἡ κορυφὴ 7 καθορίζεται εἰς ἀποστάσεις ἀπὸ χαρακτηριστικὰς θέσεις ἤτοι ἀπὸ πασσάλους τεχνιτούς (τσιμεντένιους) διὰ τῶν σημείων Ν καὶ Ξ ἀντιστοίχως 15,05 καὶ 14,93 μ.

Ἡ κορυφὴ 8 καθορίζεται εἰς ἀποστάσεις ἀπὸ χαρακτηριστικὰς θέσεις ἤτοι ἀπὸ πασσάλους τεχνιτούς (τσιμεντένιους) διὰ τῶν σημείων Ο καὶ Π ἀντιστοίχως 15,83 καὶ 13,95 μ.

Ἡ κορυφὴ 9 καθορίζεται εἰς ἀποστάσεις ἀπὸ χαρακτηριστικὰς θέσεις ἤτοι ἀπὸ πασσάλους τεχνιτούς (τσιμεντένιους) διὰ τῶν σημείων Ρ καὶ Σ ἀντιστοίχως 14,75 καὶ 15,15 μ.

Ἡ κορυφὴ 10 καθορίζεται εἰς ἀποστάσεις ἀπὸ χαρακτηριστικὰς θέσεις ἤτοι ἀπὸ πασσάλους τεχνιτούς (τσιμεντένιους) διὰ τῶν σημείων Τ καὶ Υ ἀντιστοίχως 14,03 καὶ 15,95 μ.

2. Ὡς ὁριογραμμὴ παραλίας ὁρίζεται ἡ πολυγωνικὴ τῶν κορυφῶν 1',2',3',4',5',6',7',8',9',10' καθοριζομένης διὰ παραλλήλων πρὸς τὰ ἀντίστοιχα τμήματα τῆς ὁριογραμμῆς αἰγιαλοῦ καὶ εἰς ἀπόστασιν 10 μέτρων ἐσωτέρως.

Τὰ μέλη τῆς 'Επιτροπῆς
ΚΩΝ/ΝΟΣ ΣΚΕΡΟΣ
Β. ΠΑΠΑΓΙΑΝΝΗΣ
ΔΗΜΗΤΡΙΟΣ ΜΑΚΚΑΣ

ΕΞΑΣΦΑΛΙΣΕΙΣ ΚΟΡΥΦΩΝ ΑΙΓΙΑΛΟΥ



τοπογραφικο διαγραμμα

περιοχης "ΑΓΙΑΣ ΠΕΛΑΓΙΑΣ"-ΧΛΟΜΟΥ

προς καθορισμον (το πρώτον) οριογραμμων


αιγιαλου κ' παραλιας προ ιδιοκτησιας

ΣΤΑΥΡΑΚΗ ΜΗΝΑ

ΚΛ. 1:500

ΚΕΡΚΥΡΑ ΝΟΕΜΒΡΙΟΣ 1977

Ο ΣΥΝΤΑΞΑΣ

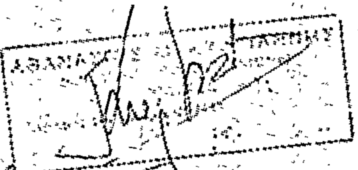

Η ΕΠΙΤΡΟΠΗ

1 ΚΩΝ ΝΟΣ ΣΚΕΡΟΣ ... Κερκυρας

2 Β ΠΑΠΑΓΙΑΝΝΗΣ Λιμεναρχης Κερκυρας

3 ΔΗΜΗΤΡ ΜΑΚΚΑΣΠ.ΤΣΕ-Π.Ε παρα τη ΔΤΥΝΚ

ΕΘΕΩΡΗΘΗ


Ο Διευθ. ΤΥΝ Κερκυρας

ΗΛΕΓΧΘΗ

Κερκυρα 22-3-1978

ΕΙΡ. ΑΡΒΑΝΙΤΑΚΗ

Πολ. Μηχ/κος με 6ο

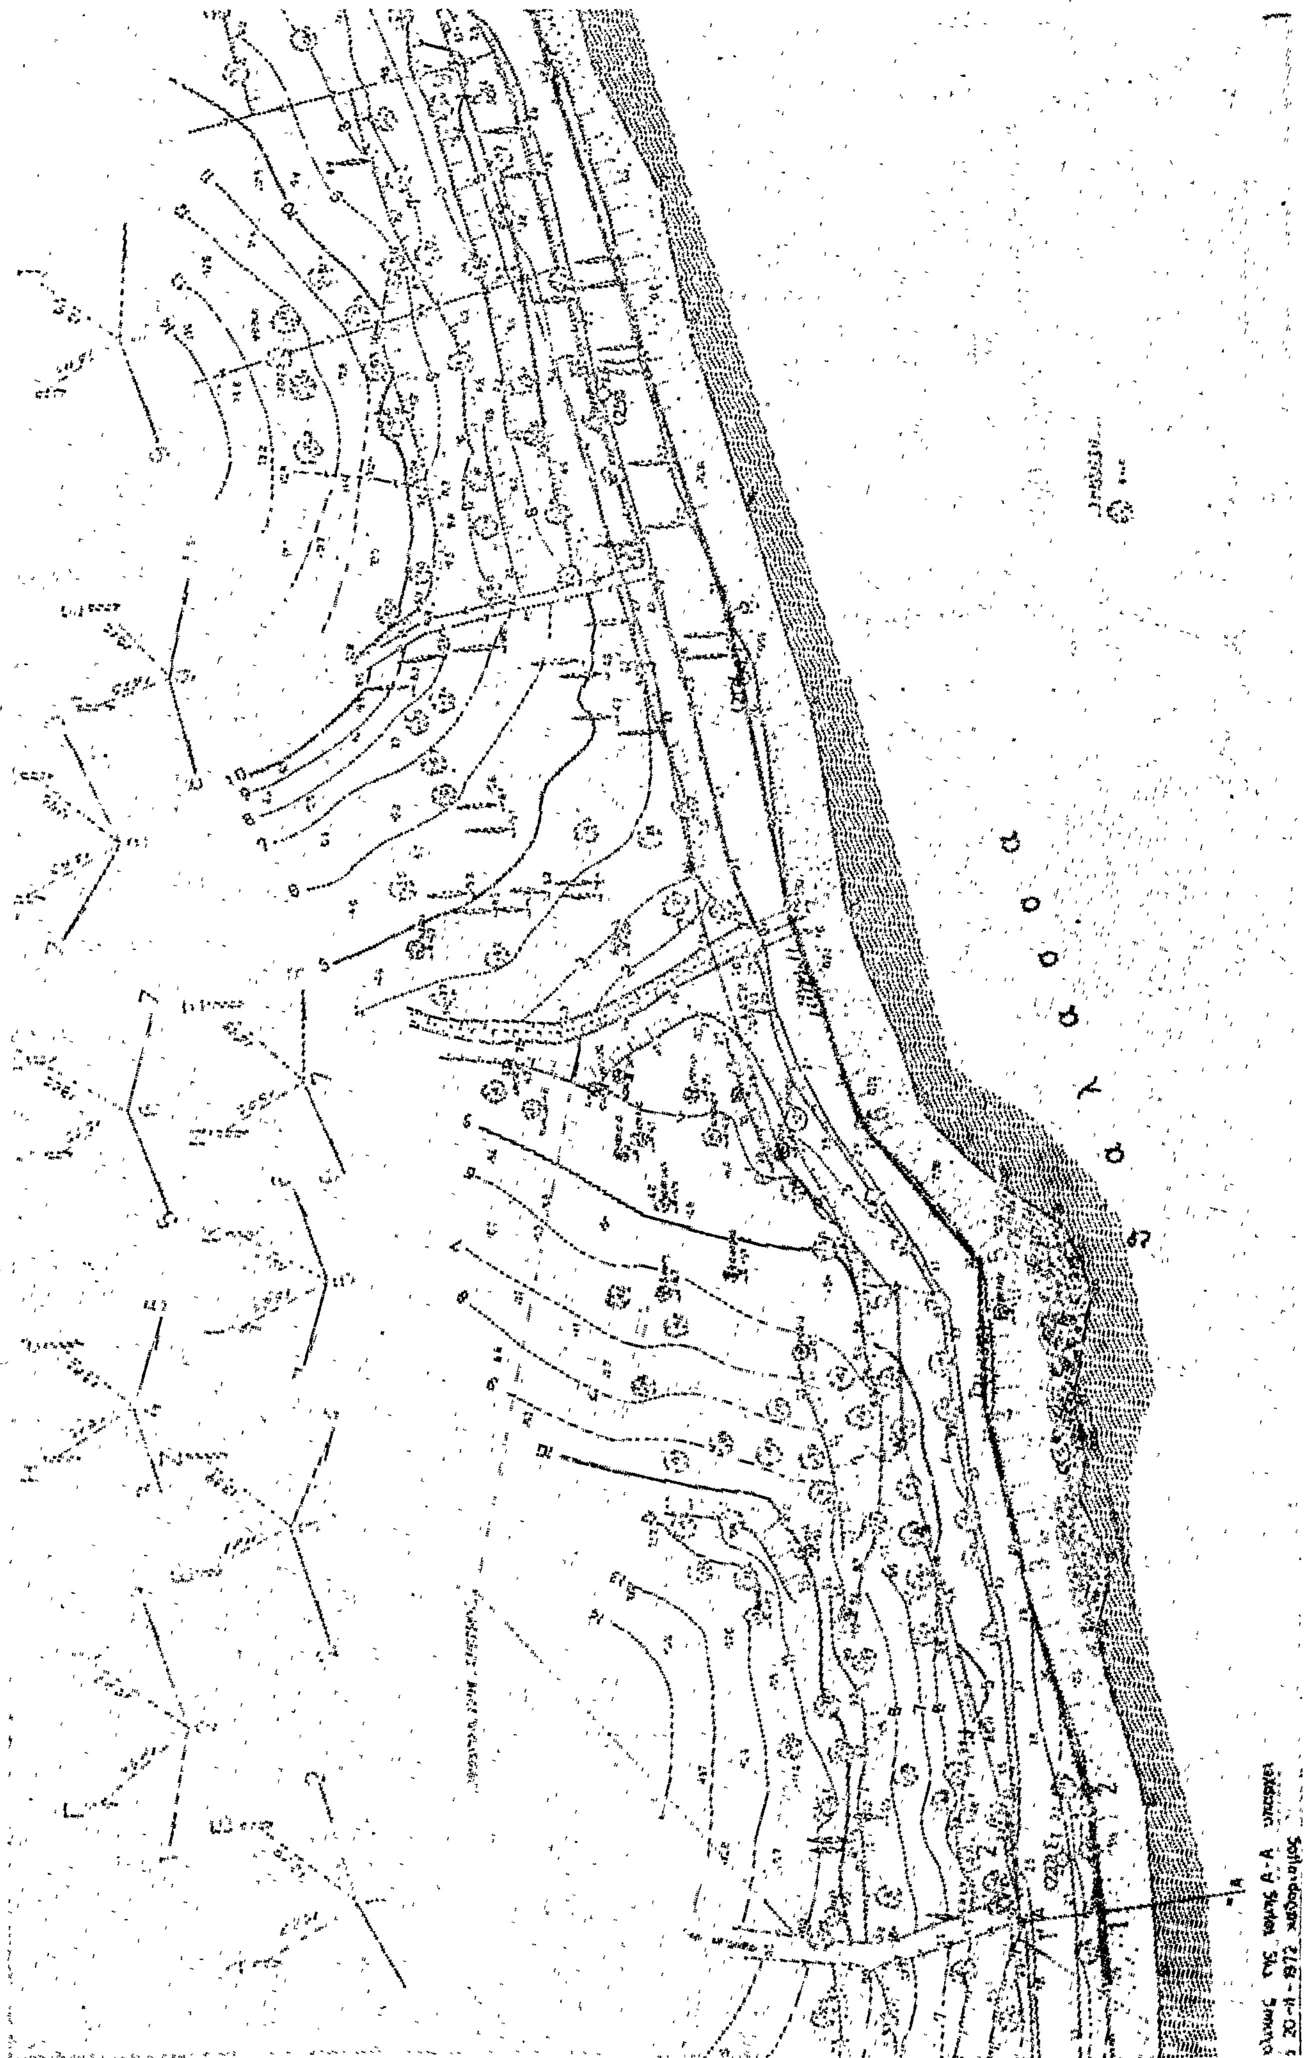

της τομής Α-Α υπάρχει
20-11-1972 καθορισμός

ΑΠΟΣΠΑΣΜΑ ΕΚ ΤΟΥ ΧΑΡΤΟΥ Ν. ΚΕΡΚΥΡΑΣ

ΚΛ. 1:50.000

Θέσεις ιδιοκτησίας

Λίμνη Κορισσία

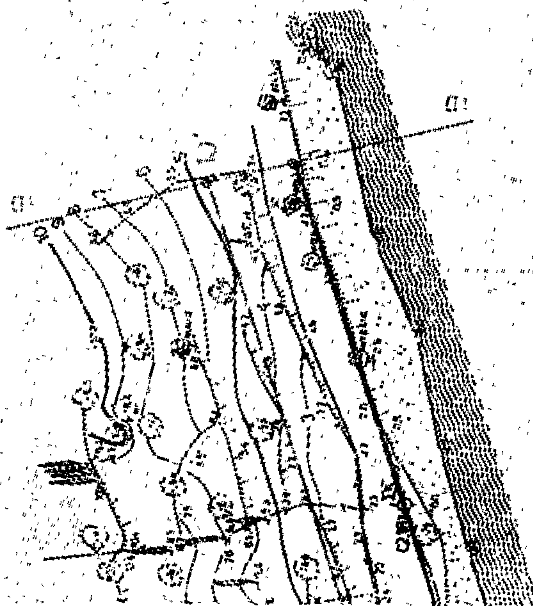

Ἀριθ. 7766 (3)

Περὶ ἐπικυρώσεως ἐκθέσεως καθορισμοῦ ὁριογραμμῶν αἰγιαλοῦ καὶ παραλίας στὴ θέση «ΚΑΠΟΔΙΣΤΡΙΑ» Μωραΐτικων Ν. Κερκύρας, μπροστὰ ἀπὸ τὴν ἰδιοκτησία Βιάρου Καποδίστρια.

Ο ΝΟΜΑΡΧΗΣ ΚΕΡΚΥΡΑΣ

Ἔχοντας ὑπόψη :

1. Τὶς διατάξεις :

α) Τοῦ ἄρθρου 1 τοῦ Ν. 3200/1955 «περὶ διοικητικῆς ἀποκεντρώσεως».

β) Τοῦ ἀπὸ 11/12.11.29 Δ/τος «περὶ διοικήσεως δημοσίων κτημάτων».

γ) Τῶν ἄρθρων 1 καὶ 3 τοῦ Α.Ν. 2344/40 «περὶ αἰγιαλοῦ καὶ παραλίας» καὶ

δ) Τοῦ ἄρθρου 74 τοῦ Π.Δ. 636/77 «περὶ διαρθρώσεως τοῦ Ὑπουργείου Οἰκονομικῶν».

2. Τὴν ἀπὸ 13.12.1979 αἴτηση ποὺ ὑπέβαλε στὴν ὑπηρεσία μας ὁ Βιάρος Καποδίστριας ὡς ἐνδιαφερόμενος γιὰ τὴ χάραξη ὁριογραμμῆς τοῦ αἰγιαλοῦ καὶ τῆς παραλίας μπροστὰ ἀπὸ τὴν ἰδιοκτησία του στὴ θέση «ΚΑΠΟΔΙΣΤΡΙΑ» Μωραΐτικων Ν. Κερκύρας.

3. Τὴν ἀπὸ 2.4.1980 ἔκθεση τῆς ἐπιτροπῆς τοῦ ἄρθρου 1 τοῦ Α.Ν. 1540/38, (ὅπως τοῦτο ἀντικαταστάθηκε μὲ τὸ ἄρθρο 5 τοῦ Α.Ν. 263/68 καὶ τοῦτο διὰ τοῦ ἄρθρου 74 τοῦ Π.Δ. 636/77), καθορισμοῦ ὁριογραμμῶν αἰγιαλοῦ καὶ παραλίας καὶ τὸ ἀπὸ Νοέμβριο 1979 τοπογραφικὸ καὶ ὑψομετρικὸ διάγραμμα τῆς ἀνωτέρω περιοχῆς, θεωρημένο ἀπὸ τὴ Διεύθυνση Τεχνικῶν Ὑπηρεσιῶν Ν. Κερκύρας τὴν 16.4.1980.

4. Τὴ σύμφωνο γνώμη τοῦ Γενικοῦ Ἐπιτελείου Ναυτικοῦ ποὺ διατυπώθηκε μὲ τὸ ὑπ' ἀριθ. Φ.187.2/307/80/1094/20.5.1980 ἔγγραφό του μὲ τὴν παρατήρηση νὰ ἀναγραφεῖ στὴν ἔκθεση τῆς ἐπιτροπῆς ἡ χρονολογία συντάξεως καὶ θεωρήσεως τοῦ διαγράμματος.

Οἱ διορθώσεις ποὺ ὑποδείχτηκαν ἔγιναν, ἀποφασίζουμε :

Ἐπικυρώνουμε τὴν ἀπὸ 2.4.1980 ἔκθεση τῆς ἐπιτροπῆς τοῦ ἄρθρου 74 τοῦ Π.Δ. 636/77 καθορισμοῦ ὁριογραμμῆς αἰγιαλοῦ καὶ παραλίας στὴ θέση «ΚΑΠΟΔΙΣΤΡΙΑ» Μωραΐτικων Ν. Κερκύρας, καθὼς καὶ τὸ τοπογραφικὸ καὶ ὑψομετρικὸ διάγραμμα ποὺ συνοδεύει τὴν ἔκθεση, μπροστὰ ἀπὸ τὴν ἰδιοκτησία τοῦ Βιάρου Καποδίστρια στὴν περιοχὴ «ΚΑΠΟΔΙΣΤΡΙΑ», στὸ ὁποῖο ἔχει χαραχθεῖ μὲ κόκκινη γραμμὴ τὸ ὅριο τοῦ αἰγιαλοῦ καὶ μὲ κίτρινη τὸ ὅριο παραλίας.

Ἡ παροῦσα ἀπόφαση μαζὶ μὲ τὴν ἀπὸ 2.4.1980 ἔκθεση καὶ τοπογραφικὸ διάγραμμα νὰ δημοσιευθοῦν στὴν Ἐφημερίδα τῆς Κυβερνήσεως.

Κέρκυρα, 31 Μαΐου 1980

Ὁ Νομάρχης
ΣΠΥΡΟΣ ΤΣΙΡΚΑΣ

ΕΚΘΕΣΙΣ

Καθορισμοῦ (τὸ πρῶτον) ὁριογραμμῶν αἰγιαλοῦ καὶ παραλίας εἰς θέσιν «Καποδίστρια» περιοχῆς Μωραΐτικα Ν. Κερκύρας πρὸ ἰδιοκτησίας Βιάρου Καποδίστρια στὸν ἐπαρχιακὸ δρόμο Κερκύρας - Λευκίμμης.

Ἐν Κερκύρᾳ σήμερον τὴν 2.4.80 ἡ κατὰ Νόμον ἁρμοδία ἐπιτροπὴ καθορισμοῦ τῶν ὁρίων αἰγιαλοῦ καὶ παραλίας, ἀποτελουμένη ἐκ τῶν :

1. Κων/νου Σκέρου, Οἰκονομικοῦ Ἐφόρου Κερκύρας
2. Βασιλείου Παπαγιάννη, Λιμενάρχου Κερκύρας
3. Δημητρίου Μάκκα, Πρ/νου Τ.Ε.Ε.Δ/νσεως ΤΥΝ Κερκύρας συνελθοῦσα ἐν τῷ καταστήματι τῆς Οἰκον. Ἐφορίας Κερκύρας καὶ λαβοῦσα ὑπ' ὄψιν :

α) Τὴν ἀπὸ 13.12.1979 ὑποβληθεῖσα αἴτησιν τοῦ Βιάρου Καποδίστρια «περὶ καθορισμοῦ ὁριογραμμῶν καὶ παραλίας εἰς θέσιν Καποδίστρια, περιοχῆς Μωραΐτικα.

β) Τὸ ὑποβληθὲν τοπογραφικὸν διάγραμμα ὑπὸ κλίμακα 1 : 500 τῆς ἀνωτέρω περιοχῆς συνταχθὲν ὑπὸ τοῦ Πολ. Μηχανικοῦ Κυργιάννη Ἀθανασίου τὸ Νοέμβριο τοῦ 1979 δεόντως ἠλεγμένον καὶ τεθεωρημένον ὑπὸ τῆς Δ/νσεως ΤΥΝ Κερκύρας, στὶς 16.4.80.

γ) Τὰς διατάξεις τοῦ Α.Ν. 2344/40 «περὶ αἰγιαλοῦ καὶ παραλίας» ὡς αὗται συνεπληρώθησαν καὶ ἐτροποποιήθησαν μεταγενεστέρως.

δ) Τὰ ἐκ τῆς διενεργηθείσης τὴν 12.12.79 αὐτοψίας προκύψαντα στοιχεῖα, ἀποφασίζει :

Καθορίζει ἐπὶ τοῦ ὡς ἄνω (β) τοπογραφικοῦ διαγράμματος :

1. Διὰ συνεχοῦς ἐρυθρᾶς γραμμῆς τὸ ὅριον τοῦ αἰγιαλοῦ
2. Διὰ συνεχοῦς κιτρίνης γραμμῆς τὸ ὅριον τῆς παραλίας.

Ἀναλυτικῶς :

1. Ὡς ὁριογραμμὴ αἰγιαλοῦ ὁρίζεται ἡ πολυγωνικὴ τῶν κορυφῶν 1,2,3,4,5,6,7,8,9,10,11,12 καὶ 13, αἵτινες ἐξασφαλίζονται ἐκ σταθερῶν σημείων ὡς κατωτέρω :

1. Ἡ κορυφὴ (1) ἐξασφαλίζεται ἀπὸ τὰ σημεῖα Α καὶ Β μὲ τὰς ἀντιστοίχους ἀποστάσεις 22,90 μ. καὶ 76,10 μ.
2. Ἡ κορυφὴ (2) ἐξασφαλίζεται ἀπὸ τὰ σημεῖα Α καὶ Β μὲ τὰς ἀντιστοίχους ἀποστάσεις 36,50 μ. καὶ 44,50 μ.
3. Ἡ κορυφὴ (3) ἐξασφαλίζεται ἀπὸ τὰ σημεῖα Β μὲ ἀπόσταση 46,10 μέτρα καὶ Γ γωνία οἰκίας μὲ ἀπόσταση 45,80 μ.
4. Ἡ κορυχὴ (4) ἐξασφαλίζεται ἀπὸ τὰ σημεῖα Β μὲ ἀπόσταση 79,20 μ. καὶ Γ γωνία οἰκίας μὲ ἀπόσταση 26,50 μ.
5. Ἡ κορυφὴ (5) ἐξασφαλίζεται ἀπὸ σημεῖα Δ καὶ γωνία τῆς οἰκίας μὲ ἀπόσταση 28,40 μ. καὶ Ι μὲ ἀπόσταση 85,00 μ.
6. Ἡ κορυφὴ (6) ἐξασφαλίζεται ἀπὸ τὸ σημεῖο Δ γωνία τῆς οἰκίας μὲ ἀπόσταση 74,50 μ. καὶ τὸ σημεῖον Ε μὲ ἀπόσταση 43,40 μ.
7. Ἡ κορυφὴ (7) ἐξασφαλίζεται ἀπὸ τὰ σημεῖα Ε μὲ ἀπόσταση 40,80 μ. καὶ τὸ Ζ μὲ ἀπόσταση 110,20 μ.
8. Ἡ κορυφὴ (8) ἐξασφαλίζεται ἀπὸ τὰ σημεῖα Ε μὲ ἀπόσταση 75,00 μ. καὶ τὸ Ζ μὲ ἀπόσταση 38,20 μ.
9. Ἡ κορυφὴ (9) ἐξασφαλίζεται ἀπὸ τὰ σημεῖα Ζ μὲ ἀπόσταση 29,80 μ. καὶ Η μὲ ἀπόσταση 73,60 μ.
10. Ἡ κορυφὴ (10) ἐξασφαλίζεται ἀπὸ τὰ σημεῖα Η μὲ ἀπόσταση 32,20 καὶ Θ μὲ ἀπόσταση 80,30 μ.
11. Ἡ κορυφὴ (11) ἐξασφαλίζεται ἀπὸ τὰ σημεῖα Η μὲ ἀπόσταση 31,00 καὶ Θ μὲ ἀπόσταση 53,40 μ.
12. Ἡ κορυφὴ (12) ἐξασφαλίζεται ἀπὸ τὰ σημεῖα Ι γωνία οἰκία μὲ ἀπόσταση 18,00 καὶ Κ γωνία οἰκία μὲ ἀπόσταση 25,80.
13. Ἡ κορυφὴ (13) ἐξασφαλίζεται ἀπὸ τὰ σημεῖα Ι γωνία μὲ ἀπόσταση 36,20 καὶ Κ γωνία αἰκίας μὲ ἀπόσταση 24,60 μ.

Ὡς ὁριογραμμὴ παραλίας ὁρίζεται ἡ πολυγωνικὴ τῶν κορυφῶν 1',2',3',4',5',6',7',8',9',10',11',12',13' καθοριζομένη διὰ τῶν σημείων καὶ ἀποστάσεων ὅπως φαίνεται στὸ τοπογραφικὸ διάγραμμα μὲ κλίμακα 1 : 500 τοῦ Πολιτικοῦ Μηχανικοῦ Ἀθανασίου Κυργιάννη τοῦ παραπάνω ἀναφερομένου.

Τῆς οὕτω καθοριζομένης λωρίδος παραλίας ἐξαιροῦνται τὰ περιλαμβανόμενα κτίσματα ἢ τμήματα κτισμάτων συμφώνως τῷ ἄρθρῳ 5 παρ. 1 Α.Ν. 2344/40 καὶ γνωμοδοτήσει Ν.Σ.Κ. 630/64.

Τὰ μέλη τῆς Ἐπιτροπῆς
Κων/νος Σκέρος, Βασίλειος Παπαγιάννης, Δημήτρ. Μάκκας

τοπογραφικό διάγραμμα
περιοχής "ΚΑΠΟΔΙΣΤΡΙΑ"
στον επαρχιακό δρόμο ΚΕΡΚΥΡΑΣ - ΛΕΥΚΙΜΜΗΣ
προς καθορισμόν (το πρώτον) οριογραμμών
αιγιαλού και παραλίας
προ ιδιοκτησίας ΒΙΑΡΟΥ ΚΑΠΟΔΙΣΤΡΙΑ
ΚΛ. 1:500

ΚΕΡΚΥΡΑ ΝΟΕΜΒΡΙΟΣ 1979
Ο ΣΥΝΤΑΞΑΣ

ΑΘΑΝΑΣΙΟΣ Μ. ΚΥΡΓΙΑΝΝΗΣ


ΓΕΩΡΓΑΚΗΣ
ΠΟΛΙΤΙΚΟΣ ΥΠΟΜΗΧΑΝΙΚΟΣ
ΚΕΡΚΥΡΑ ΤΗΛ. 32228


Ε Θ Ε Ω Ρ Η Θ Η
Κερκυρα 16-4-80
Ο Δ/ντης Τ.Υ.Ν. Κερκυρας
Ι. ΠΟΛΕΝΑΚΗΣ
Επιθ. ΔΕ με 20 β.


Η Λ Ε Γ Χ Θ Η
Κερκυρα 2-4-80
Ο Ελεγξας Μηχανικος
ΙΩΑΝΝΗΣ Ν. ΑΡΓΥΡΟΣ
ΠΟΛΙΤΙΚΟΣ ΜΗΧΑΝΙΚΟΣ


ΥΠΟΜΝΗΜΑ
1) Εξαιρούνται της λωρίδος της παραλίας τα εν αυτή περιλαμβανόμενα κτίσματα συμφώνως τω άρθρω 5 παρ. 1 του Α.Ν. 2344/40 και γνωμοδοτήσει 633/64 Ν.Σ.Κ.
2) Ελέγχθη εν τω πεδίω δια την ακρίβειαν της αποτυπώσεως.
3) Το παρόν διάγραμμα συνοδεύει την από 2/4/80 έκθεσιν της επιτροπής.
αιγιαλός —— κόκκινη
παραλία —— κιτρίνη

Η ΕΠΙΤΡΟΠΗ
καθορισμού ορίων Αιγιαλού και Παραλίας
1) [illegible] — Οικ. Έφορος Κερκύρας
2) ΒΑΣ. ΠΑΠΑΓΙΑΝΝΗΣ — Λιμενάρχης Κερκύρας
3) ΔΗΜ. ΜΑΚΚΑΣ — Πρ/νος Τ.Ε.Ε. - Δ/νσεως ΤΥΝΚ

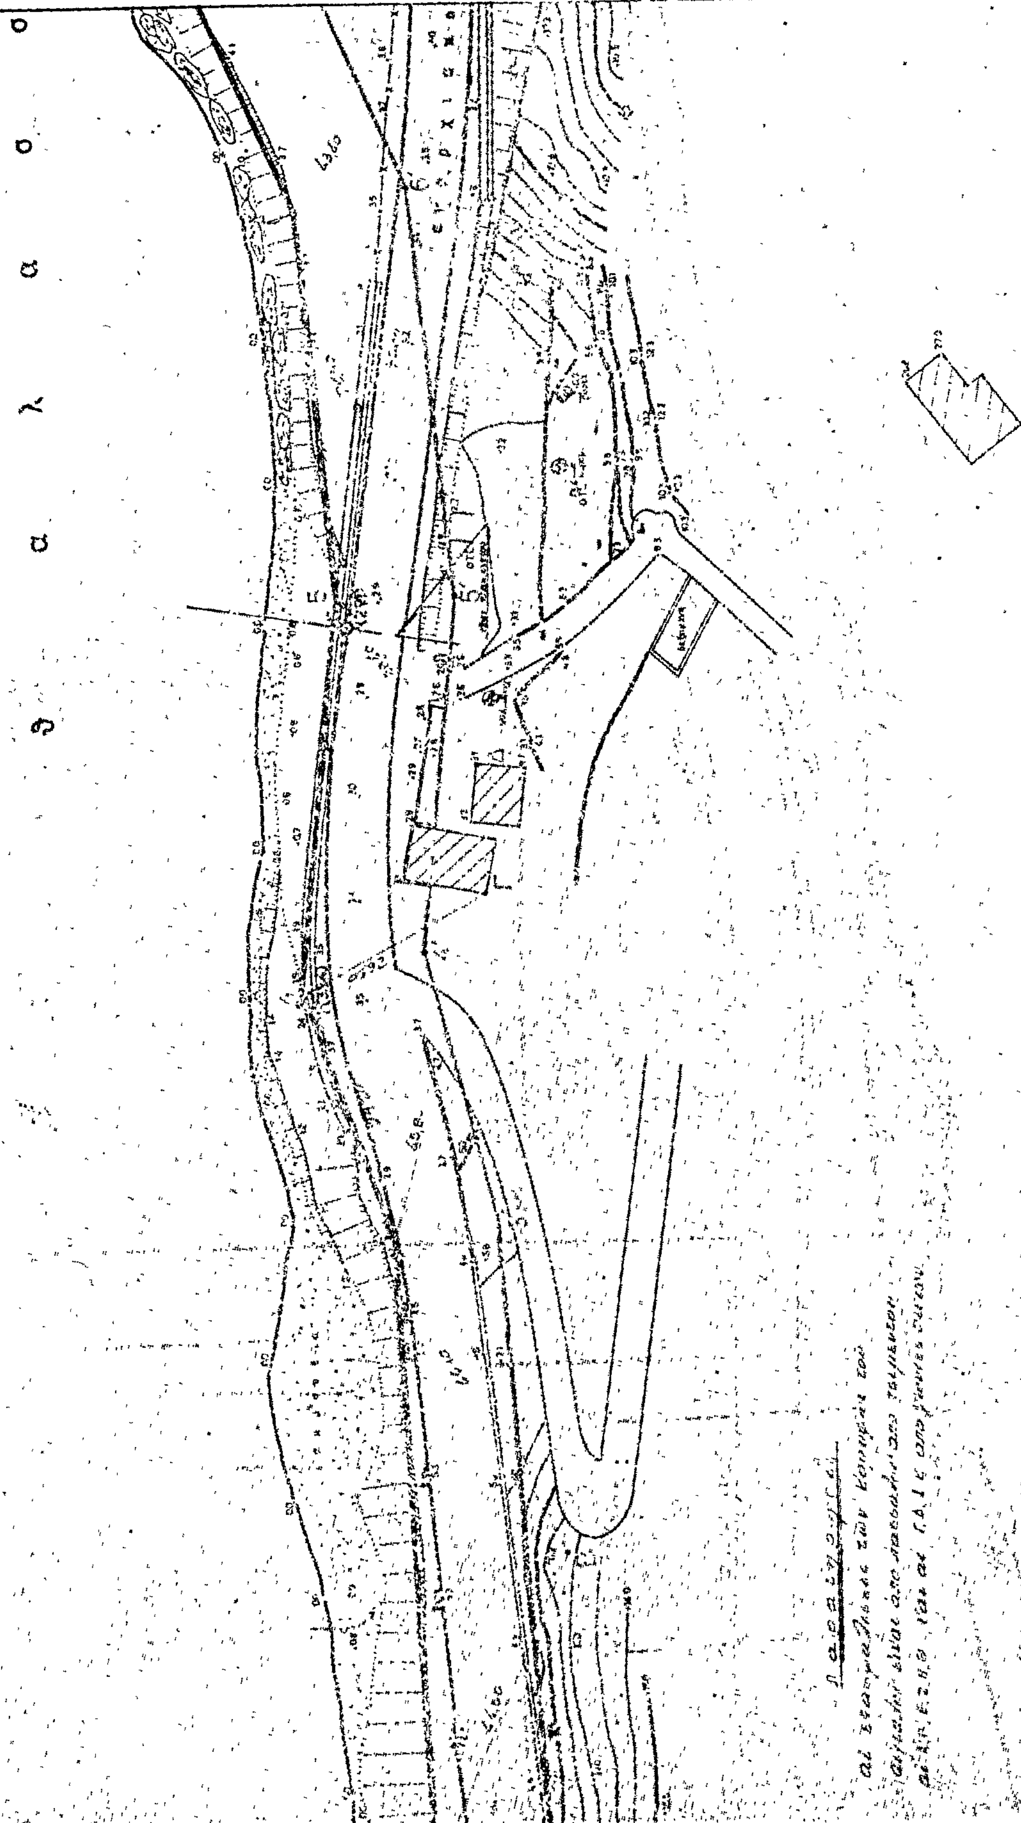
θ α λ α σ σ α

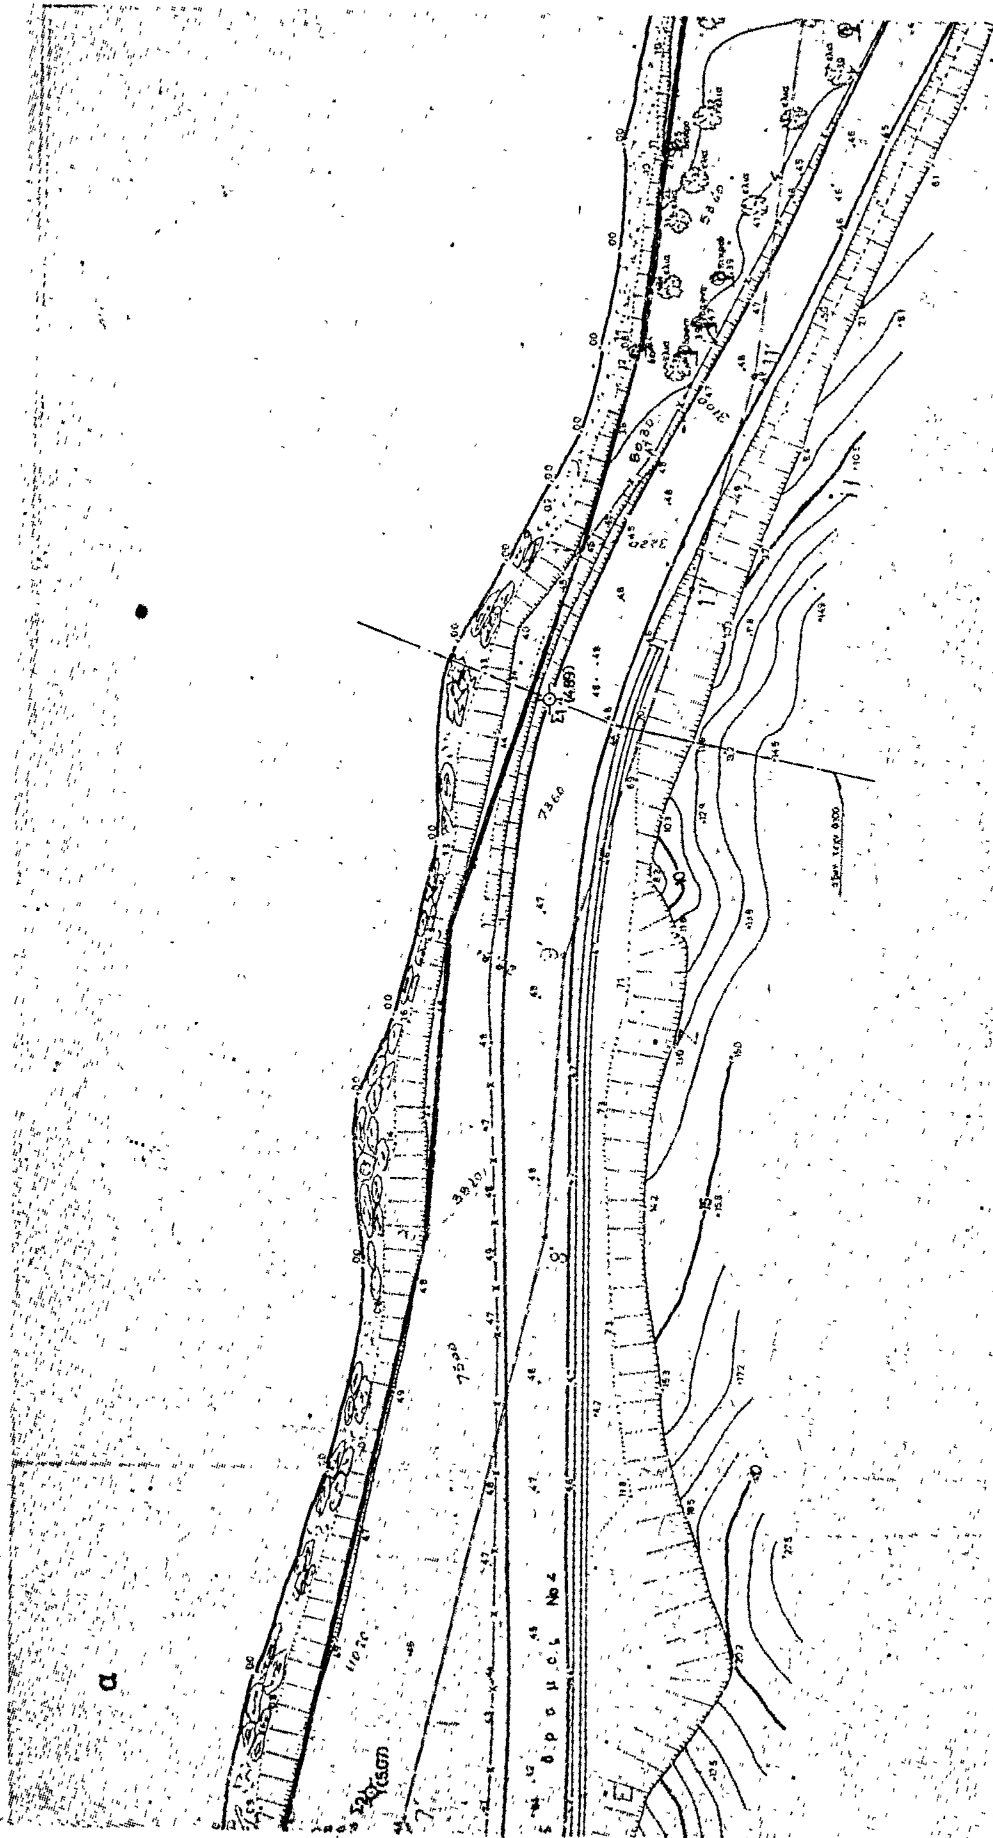

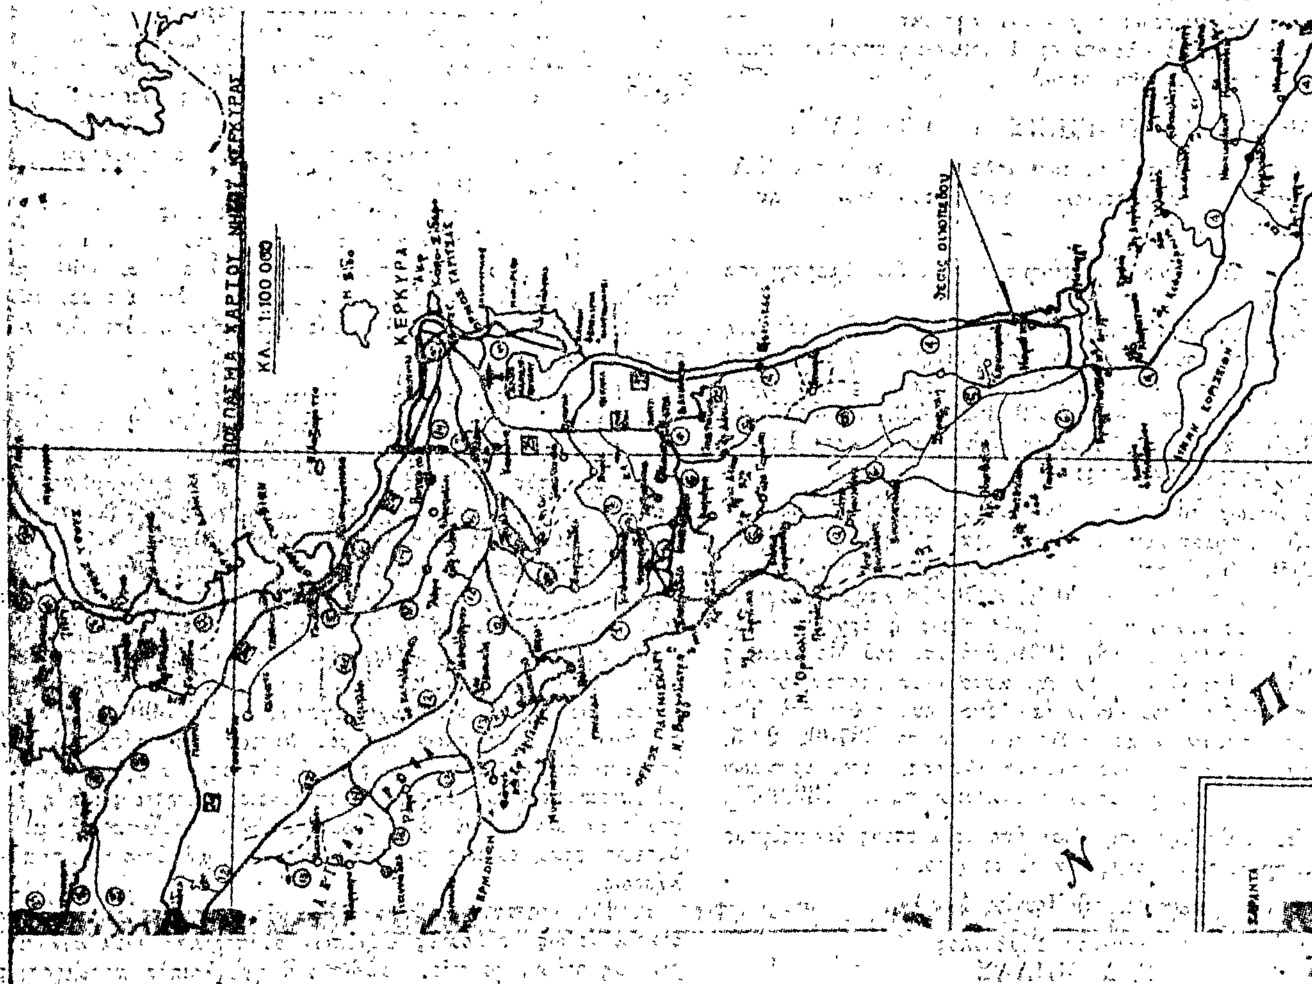
ΑΠΟΣΠΑΣΜΑ ΧΑΡΤΟΥ ΝΗΣΟΥ ΚΕΡΚΥΡΑΣ
ΚΛ. 1:100.000
ΚΕΡΚΥΡΑ
ΛΙΜΝΗ ΚΟΡΙΣΣΙΩΝ

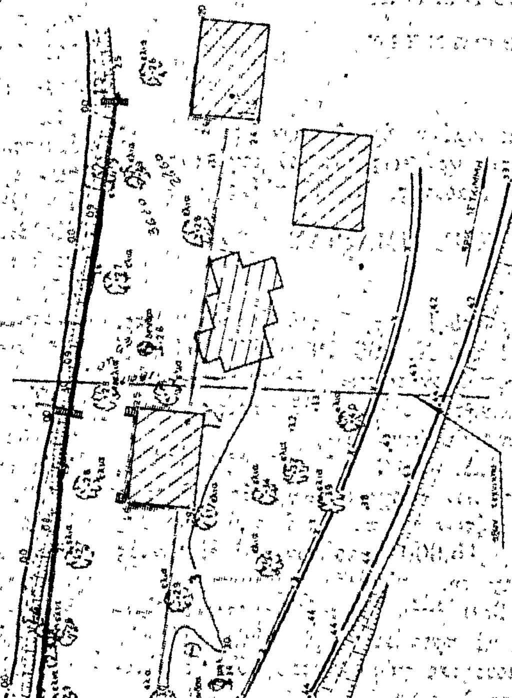

ΑΝΑΚΟΙΝΩΣΕΙΣ

'Αριθ. 22428 (4)

Περὶ ειδοποιήσεως παρακαταθέσεως ἀπὸ τὴ ΔΕΗ συμπληρωματικῆς ἀποζημιώσεως γιὰ ἀναγκαστικὴ ἀπαλλοτρίωση ἐκτάσεως στὸ Νομὸ 'Αρκαδίας. Κατασκευὴ προστατευτικοῦ ἀναχώματος χωρίου «Θωκνία».

ΔΗΜΟΣΙΑ ΕΠΙΧΕΙΡΗΣΙΣ ΗΛΕΚΤΡΙΣΜΟΥ

Σύμφωνα μὲ τὶς διατάξεις τῶν ἄρθρων 7 καὶ 8 τοῦ Ν.Δ. 797/71 «περὶ ἀναγκαστικῶν ἀπαλλοτριώσεων», πληροφοροῦμε ὅλους, ὅσους:

α) Ἔχουν δικαιώματα κυριότητας ἢ ἄλλα ἐμπράγματα δικαιώματα ἢ

β) Ἔχουν ἐγγράψει ὑποθήκη ἢ ἔχουν ἐπιβάλει κατάσχεση ἢ μὲ ὁποιοδήποτε τρόπο διεκδικοῦν τὰ ἀκίνητα ποὺ βρίσκονται στὴν Κοινότητα Θωκνίας τοῦ Νομοῦ 'Αρκαδίας ποὺ ἔχουν ἀπαλλοτριωθεῖ μὲ τὴν Α. 13649/3622/4.9.78 (ΦΕΚ Δ' 492/22.9.78) ἀπόφαση 'Υπουργῶν Οἰκονομικῶν καὶ Βιομηχανίας—'Ενεργείας τὰ ἑξῆς:

'Η συμπληρωματικὴ ἀποζημίωση ποὺ προέκυψε λόγῳ συντάξεως νέου κτηματολογικοῦ διαγράμματος πίνακα ὑπ' ἀριθ. Μ.Κ. 3219/5.6.79 στὸν ὁποῖο συμπληρώνονται κτηματολογικὰ στοιχεῖα τοῦ ὑπ' ριθ. Μ.Κ. 3070/78 κτηματολογικοῦ διαγράμματος—πίνακα, μὲ τὸν ὁποῖο ἔγινε ἡ ἀρχικὴ παρακατάθεση καὶ καθόρισε ἡ 85/1979 ἀπόφαση τοῦ Μονομελοῦς Πρωτοδικείου Τριπόλεως γιὰ τὴν κατασκευὴ προστατευτικοῦ ἀναχώματος τοῦ χωρίου «Θωκνία», ἔχει κατατεθεῖ στὸ Ταμεῖο Παρακαταθηκῶν καὶ Δανείων μὲ τὸ 587892/23.5. 1980 γραμμάτιο συστάσεως παρακαταθήκης, ποσοῦ δραχμῶν ἑκατὸν τριάντα ἐννέα χιλιάδων ἐννεακοσίων πέντε (139.905).

'Η ἀνωτέρω ἀποζημίωση εἶναι ἀποδοτέα στοὺς δικαιούχους ποὺ θὰ ἀναγνωρισθοῦν σύμφωνα μὲ τὸ νόμο.

'Αθῆναι, 16 'Ιουνίου 1980

'Ο Νομικὸς Σύμβουλος
Γ. Δ. ΜΗΛΑΣ

ΠΟΛΕΟΔΟΜΙΑ

ΑΠΟΦΑΣΕΙΣ

'Αριθ. 382 (5)

Περὶ καθορισμοῦ τοῦ ἀπαιτουμένου ἀρ. θέσεων σταθμεύσεως αὐτοκινήτων ἀναλόγως τῆς χρήσεως καὶ τοῦ μεγέθους τῶν κτιρίων στὴν πόλη τῆς Ναούσης, Ν. 'Ημαθίας.

Ο ΝΟΜΑΡΧΗΣ ΗΜΑΘΙΑΣ

Ἔχοντας ὑπόψη:

1. Τὶς διατάξεις τοῦ ἄρθρου 1 παρ. 5, τοῦ ἄρθρου 2 παρ. 4 καὶ τοῦ ἄρθρου 3 παρ. 1 τοῦ Ν. 960/79 (ΦΕΚ 194 Α'/ 25.8.1979) «περὶ ἐπιβολῆς ὑποχρεώσεων πρὸς δημιουργίαν χώρων σταθμεύσεως αὐτοκινήτων διὰ τὴν ἐξυπηρέτησιν τῶν κτιρίων καὶ ρυθμίσεως συναφῶν θεμάτων».

2. Τὶς διατάξεις τοῦ Π.Δ. 720/79 (ΦΕΚ 216 Α'/15. 9.1979) «περὶ ρυθμίσεως τῶν ὑποχρεώσεων ἐξασφαλίσεως χώρου σταθμεύσεως αὐτοκινήτων εἰς πόλεις ἢ οἰκισμοὺς τῆς χώρας πληθυσμοῦ ἄνω τῶν 15.000 κατοίκων καὶ εἰς ἐντὸς ἐγκεκριμένου σχεδίου περιοχῆς».

3. Τὴν ὑπ' ἀριθ. 71/1980 ἀπόφαση τοῦ Δημοτικοῦ Συμβουλίου Ναούσης σχετικὰ μὲ προτάσεις τοῦ Δήμου γιὰ τὴν ἐπιβολὴ ὑποχρεώσεων δημιουργίας χώρων σταθμεύσεως αὐτοκινήτων στὶς οἰκοδομὲς στὴ Νάουσα.

4. Τὴν ἀπὸ 8 Μαΐου 1980 ἔκθεση τοῦ τμήματος Πολεοδομίας καὶ Πολεοδομικῶν 'Εφαρμογῶν τῆς Νομαρχίας 'Ημαθίας, ἀποφασίζουμε:

'Εντὸς τοῦ ἐγκεκριμένου ρυμοτομικοῦ σχεδίου καὶ ἑνιαίως γιὰ ὅλη τὴν πόλη τῆς Ναούσης ὁ ἀπαιτούμενος ἀριθμὸς τῶν θέσεων σταθμεύσεως ἀναλόγως τῆς χρήσεως καὶ τοῦ μεγέθους τοῦ κτιρίου, ὑπολογίζεται, σύμφωνα μὲ ὅσα ὁρίζονται κατωτέρω:

Ἄρθρο 1ο.

1. Γιὰ κατοικίες: Μία θέση σταθμεύσεως ἀνὰ τριακόσια (300) μ2 ἐπιφάνειας κτηρίου. 'Ο ἀνωτέρω προκύπτων ἀριθμὸς δὲν μπορεῖ νὰ εἶναι μικρότερος τῆς μιᾶς θέσεως σταθμεύσεως ἀνὰ κατοικία ἢ ἀνὰ διαμέρισμα, ἐφόσον στὸ ἴδιο κτίριο κατασκευάζονται περισσότεροι τοῦ ἑνὸς αὐτοτελεῖς χῶροι κατοικίας (διαμερίσματα) ἐνῶ δὲν ὑπολογίζονται στὴν περίπτωση αὐτὴ τὰ διαμερίσματα μὲ ἐπιφάνεια μικρότερη ἢ ἴση πρὸς ἑκατὸν (100) μ2.

2. Γιὰ γραφεῖα (ἰδιωτικὰ ἢ δημόσια) καθὼς καὶ γιὰ κάθε ἄλλη χρήση ποὺ δὲν ἀναφέρεται στὶς διατάξεις τοῦ παρόντος ἄρθρου: Μία θέση σταθμεύσεως ἀνὰ ἑξήντα (60) μ2 ἐπιφάνειας κτιρίου. 'Ο ἀνωτέρω προκύπτων ἀριθμὸς δὲν μπορεῖ νὰ εἶναι μικρότερος τῆς μιᾶς θέσεως ἀνὰ αὐτοτελῆ χῶρο γραφείου.

3. Γιὰ καταστήματα καὶ ἐν γένει ἐμπορικὲς χρήσεις: Μία θέση σταθμεύσεως ἀνὰ ἑκατὸν πενήντα (150)μ2 ἐπιφάνειας κτιρίου. 'Ο ἀνώτερω προκύπτων ἀριθμὸς δὲν μπορεῖ νὰ εἶναι μικρότερος τῆς μιᾶς θέσεως σταθμεύσεως ἀνὰ κατάστημα καὶ δὲν ὑπολογίζονται στὴν περίπτωση αὐτὴ τὰ καταστήματα ἐπιφάνειας μικρότερης ἢ ἴσης τῶν (40)μ2.

4. Γιὰ τὶς κατὰ τὴν προηγούμενη παράγραφο χρήσεις καὶ εἰδικότερα γιὰ καταστήματα μικτῆς λειτουργίας, ἐμπορίας τροφίμων ἢ ἄλλων εἰδῶν (ὡς ἐμπορικά, φαρμακεῖα, ὀπτικά, εἰδῶν παντοπωλείου, κρεοπωλεῖα, πτηνοπωλεῖα, ἰχθυοπωλεῖα κτλ.), τὰ ὁποῖα διαθέτουν ἐπιφάνεια πωλήσεως ἴση ἢ μεγαλύτερη τῶν 200μ., ἀλλὰ ὄχι μεγαλύτερη ἀπὸ 500 μ2, ὁ κατὰ τὰ ἀνώτερω προκύπτων ἀριθμὸς θέσεων θὰ πρέπει νὰ μὴν ὑπολείπεται τῆς μιᾶς θέσεως σταθμεύσεως ἀνὰ ὀγδόντα (80) μ2 ἐπιφάνειας πωλήσεως. Γιὰ ἐπιφάνεια πωλήσεως ἴση ἢ μεγαλύτερη τῶν 500 μ2 θὰ πρέπει νὰ μὴν ὑπολείπεται τῆς μιᾶς θέσεως σταθμεύσεως ἀνὰ ἑξήντα (60) μ2 ἐπιφάνειας πωλήσεως.

5. Γιὰ ἑστιατόρια, ζαχαροπλαστεῖα, ἀναψυκτήρια, κέντρα διασκεδάσεως, αἴθουσες θεμάτων συμπεριλαμβανομένων καὶ τῶν δημοσίων, μουσεῖα, καθὼς καὶ γιὰ λοιπὲς παρεμφερεῖς χρήσεις.

Μία θέση σταθμεύσεως ἀνὰ ἑξήντα (60) μ2 ἐπιφάνειας αἰθούσης ποὺ ἐξυπηρετεῖ τὴ βασικὴ λειτουργία τοῦ κτιρίου, χωρὶς νὰ ὑπολογίζονται οἱ χῶροι ἐσόδων ἐξόδων τῆς αἰθούσης καθὼς καὶ οἱ ἐν γένει βοηθητικοὶ χῶροι αὐτῆς.

6. Γιὰ ξενοδοχεῖα: Μία θέση σταθμεύσεως ἀνὰ δώδεκα (12) κλίνες. Γιὰ ξενοδοχεῖα, τὰ ὁποῖα διαθέτουν αἴθουσες ἑστιατορίων, ζαχαροπλαστείων καὶ ἐν γένει αἴθουσες θεαμάτων ἐφαρμόζεται ἡ παράγραφος 1 τοῦ ἄρθρου 3 τοῦ Π.Δ. 720/79. Εἰδικὰ γιὰ ξενοδοχεῖα δυναμικότητας μεγαλύτερης τῶν διακοσίων (200) κλινῶν, πέραν τῶν ἀνωτέρω θέσεων θὰ πρέπει νὰ ἐξασφαλίζεται μπροστὰ στὴν εἴσοδο τοῦ ξενοδοχείου χῶρος γιὰ σταθμεύσεις ἢ στάση μεγάλων αὐτοκινήτων (λεωφορείων) πούλμαν κτλ.) ὑπολογιζομένης μιᾶς θέσεως σταθμεύσεως μεγάλου αὐτοκινήτου ἀνὰ 200 κλίνες.

7. Γιὰ ἀποθῆκες (ποὺ στεροῦνται προθήκης), ἐργαστήρια, βιοτεχνίες καὶ ἐν γένει κτίρια βιομηχανικῶν ἐγκαταστάσεων καθὼς καὶ γιὰ λοιπὲς παρεμφερεῖς χρήσεις: Μία θέση σταθμεύσεως ἀνὰ διακόσια (200) μ2 ἐπιφάνειας κτιρίου.

Εἰδικότερα γιὰ τὰ κτίρια τῶν ἐν λόγῳ χρήσεων, γιὰ τὰ ὁποῖα ἀναλογοῦν περισσότερα ἀπὸ πενήντα (50) μ2 ἐπιφάνειας κτιρίου ἀνὰ ἀπασχολούμενο ἄτομο, θὰ πρέπει νὰ λαμβάνεται μία θέση σταθμεύσεως ἀνὰ τριακόσια (300) μ2 ἐπιφάνειας κτιρίου. 'Η πλήρωση τῶν προϋποθέσεων τῆς περιπτώσεως ταύτης βεβαιώνεται βάσει στοιχείων παρεχομένων ἀπὸ τὴν ἁρμόδια Δ/νση τοῦ 'Υπουργείου Βιομηχανίας.

8. Γιὰ γηροκομεῖα, παιδικὰ—ἐφηβικὰ ἄσυλα, καθὼς καὶ γιὰ λοιπὲς παρεμφερεῖς χρήσεις: Μία θέση σταθμεύσεως ἀνὰ τριάκοντα (30) κλίνες.

9. Γιὰ νοσοκομεῖα, κλινικὲς καὶ θεραπευτήρια: Μία θέση σταυμεύσεως ἀνὰ δέκα πέντε (15) κλίνες.

10. Γιὰ ἐκπαιδευτήρια ,ἰδιωτικὰ ἢ δημόσια, στοιχειώδους καὶ μέσης βαθμίδας ἐκπαιδεύσεως, καθὼς καὶ λοιπὲς παρεμ-

φερεῖς χρήσεις: Μία θέση σταθμεύσεως ἀνὰ τρεῖς (3) αἴθουσες διδακτηρίου.

Στὴν ἐπιφάνεια τοῦ κτιρίου δὲν προσμετροῦνται τυχὸν κλειστοὶ χῶροι γυμναστηρίου καὶ ἐν γένει ἀθλοπαιδιῶν.

11. Γιὰ γυμναστήρια, γήπεδα ἀθλοπαιδιῶν καὶ ἐν γένει ἀθλητικὲς ἐγκαταστάσεις: Μία θέση σταθμεύσεως ἀνὰ διακόσια πενήντα (250) μ² ἐπιφάνειας ἀθλήσεως. Στὸν κατὰ τ' ἀνωτέρω προκύπτοντα ἀριθμὸ θέσεων προστίθεται μία θέση ἀνὰ εἴκοσι πέντε (25) θέσεις θεατῶν, ἐφόσον γιὰ τὰ ὑπόψη κτίρια ἢ ἐγκαταστάσεις προβλέπονται κερκίδες, βάσει τῶν ὁποίων καὶ ὑπολογίζεται ὁ ἀριθμὸς τῶν θεατῶν.

Ἄρθρο 2.

Σὲ ὅλες τὶς παραπάνω περιπτώσεις τῶν παρ. 1 ἕως καὶ 11 τοῦ ἄρθρου 1, ἐφόσον κατὰ τὸν ὑπολογισμὸ τῶν θέσεων σταθμεύσεως προκύπτει ὑπόλοιπο ἐπιφάνειας κτιρίου μεγαλύτερο ἢ ἴσο τοῦ ἡμίσεος τῆς ὁριζομένης γιὰ μία θέση, τοῦτο λαμβάνεται ὡς μία θέση. Ἐὰν προκύπτει ἐπιφάνεια μικρότερη τοῦ ἡμίσεος τῆς ὁριζομένης γιὰ μία θέση τοῦτο ἀμελεῖται.

Ἄρθρο 3.

1. Προσθῆκες καθ' ὕψος ἢ κατ' ἐπέκταση ὑφισταμένων κτιρίων καὶ μέχρι ὀγδόντα (70) μ2 ἐπιφάνειας ἐξαιροῦνται τῆς κατὰ τὸ Ν. 960/1979 ὑποχρεώσεως ἐξασφαλίσεως χώρου σταθμεύσεως αὐτοκινήτων, ἐφόσον τὸ συνολικὸ ἐμβαδὸν τοῦ ὑφισταμένου κτιρίου δὲν ὑπερβαίνει τὰ διακόσια (200) μ².

2. Οἱ διατάξεις τοῦ παρόντος ἄρθρου ἐφαρμόζονται μόνο γιὰ τὴν πρώτη μετὰ τὴν ἔναρξη ἰσχύος τοῦ Νόμου 960/79 προσθήκη.

Ἄρθρο 4.

Κατὰ τὰ λοιπὰ ἰσχύουν οἱ διατάξεις τῶν ἄρθρων 3, 9 καὶ 11 τοῦ Π.Δ. 720/79 «περὶ ρυθμίσεως τῶν ὑποχρεώσεων ἐξασφαλίσεως χώρου σταθμεύσεως κλπ.».

Ἡ ἀπόφαση αὐτὴ νὰ δημοσιευθεῖ στὴν Ἐφημερίδα τῆς Κυβερνήσεως.

Βέροια, 2 Ἰουνίου 1980

Ὁ Νομάρχης
ΓΕΩΡΓΙΟΣ ΓΙΑΝΝΟΠΟΥΛΟΣ

Ἀριθ. 1349 (6)

Περὶ ὅρων καὶ προϋποθέσεων δημιουργίας χώρων σταθμεύσεως αὐτοκινήτων στὴ πόλη τῆς Ναούσης, Ν. Ἠμαθίας.

Ο ΝΟΜΑΡΧΗΣ ΗΜΑΘΙΑΣ

Ἔχοντας ὑπόψη:

1. Τὶς διατάξεις τοῦ ἄρθρου 2 παρ. 4 τοῦ Ν. 960/79 (ΦΕΚ 194 Α'/25.8.1979) «περὶ ἐπιβολῆς ὑποχρεώσεων πρὸς δημιουργία χώρων σταθμεύσεως αὐτοκινήτων διὰ τὴν ἐξυπηρέτησιν τῶν κτιρίων καὶ ρυθμίσεως συναφῶν θεμάτων».

2. Τὶς διατάξεις τοῦ Π. Δ. 720/79 (ΦΕΚ 216 Α'/ 15.9.1979 «περὶ ρυθμίσεως τῶν ὑποχρεώσεων ἐξασφαλίσεως χώρου σταθμεύσεως αὐτοκινήτων εἰς πόλεις ἢ οἰκισμοὺς τῆς χώρας πληθυσμοῦ ἄνω τῶν 15.000 κατοίκων καὶ εἰς ἐντὸς ἐγκεκριμένου σχεδίου περιοχάς»

3. Τὴν 71/1980 ἀπόφαση τοῦ Δημοτικοῦ Συμβουλίου Ναούσης σχετικὰ μὲ τὶς προτάσεις τοῦ Δήμου γιὰ τὴν ἐπιβολὴ ὑποχρεώσεων δημιουργίας χώρων σταθμεύσεως αὐτοκινήτων στὶς οἰκοδομὲς στὴ Νάουσα.

4. Τὴν ἀπὸ 8 Μαΐου 1980 ἔκθεση τοῦ Τμήματος Πολεοδομίας καὶ Πολεοδομικῶν Ἐφαρμογῶν τῆς Νομαρχίας Ἠμαθίας, ἀποφασίζουμε:

Ἐντὸς τοῦ ἐγκεκριμένου ρυμοτομικοῦ σχεδίου καὶ ἑνιαίως γιὰ ὅλη τὴν πόλη τῆς Ναούσης.

Ἄρθρο 1.

1. Τὸ κύριο ὁδικὸ δίκτυο τῆς πόλεως Ναούσης καθορίζεται ὡς ἑξῆς:

α) Ὁδὸς Ζαφειράκη—Ἐμπορίου μέχρι διασταυρώσεως μὲ ὁδὸ Δημαρχίας

β) Ὁδὸς Δημαρχίας ἀπὸ διασταύρωση μὲ ὁδὸ Ἐμπορίου μέχρι τὴν ὁδὸ Κωνσταντινίδη

γ) Ὁδὸς Κωνσταντινίδη ἀπὸ τὴν πλατεία Τρόμπακα μέχρι τὴν πλατεία Καρατάσιου

δ) Ὁδὸς Καμπίτη ἀπὸ πλατεῖα Καρατάσιου μέχρι τὸ ὕψος γεφύρας Παπαγιάννη

ε) Πλατεία Τρόμπακα καὶ στὴ συνέχεια ὁδὸς Περδικάρη μέχρι τὴν ὁδὸ Ἀριστοτέλους

2. Οἱ δρόμοι καὶ οἱ περιοχές, ὅπου ἀπαγορεύεται ἡ δημιουργία χώρων σταθμεύσεως γιὰ λόγους πολεοδομικούς, κυκλοφοριακοὺς καὶ προστασίας τοῦ περιβάλλοντος καθορίζονται ὡς ἑξῆς:

α) Πλατεῖα Καρατάσιου

β) Ὁδὸς Μεγάλου Ἀλεξάνδρου

γ) Ὁδὸς Ἡρωΐδων

δ) Ὁδὸς Χριστ. Πετρίδη ἀπὸ εἰσόδου Δημ. Πάρκου μέχρι ὕψος Στρατιωτικῆς λέσχης

ε) Πλατεῖα Δημαρχίας.

Ἄρθρο 2.

Κατὰ τὰ λοιπὰ ἰσχύουν οἱ διατάξεις τῶν ἄρθρων 5, 6, 7 καὶ 8 τοῦ Π.Δ/τος 720/79 «περὶ ρυθμίσεως τῶν ὑποχρεώσεων ἐξασφαλίσεως χώρου σταθμεύσεως αὐτοκινήτων κλπ».

Ἡ ἀπόφαση αὐτὴ νὰ δημοσιευθεῖ στὴν Ἐφημερίδα τῆς Κυβερνήσεως.

Βέροια, 2 Ἰουνίου 1980

Ὁ Νομάρχης
ΓΕΩΡΓΙΟΣ ΓΙΑΝΝΟΠΟΥΛΟΣ

Ἀριθ. 16636 (7)

Περὶ καθορισμοῦ ὅρων δομήσεως γιὰ τὴν ἀνέγερση Ἀθλητικῶν Ἐγκαταστάσεων στὴ Νεμέα, Ν. Κορινθίας.

Ο ΝΟΜΑΡΧΗΣ ΚΟΡΙΝΘΙΑΣ

Ἔχοντας ὑπόψη:

1. Τὶς διατάξεις τοῦ Ν. 3200/55 «περὶ διοικητικῆς ἀποκεντρώσεως».

2. Τὶς διατάξεις τοῦ 532/70, Ν. Δ/τος «περὶ συμπληρώσεως τῶν διατάξεων περὶ διοικητικῆς ἀποκεντρώσεως».

3. Τὶς διατάξεις τοῦ 712/70 Β. Δ/τος, ὅπως συμπληρώθηκε μὲ τὰ 677/71 καὶ 198/72 Β. Δ/τα.

4. Τὴν Α. 111814/13.11.70 Ἐγκ. Α 311 τοῦ Υ.Δ.Ε. «περὶ ἐφαρμογῆς τῶν διατάξεων περὶ ἀποκεντρώσεως ἁρμοδιοτήτων».

5. Τὶς διατάξεις τοῦ ἄρ. 9 τοῦ ἀπὸ 17.10.78 Π.Δ/τος «περὶ ὅρων δομήσεως ἐκτὸς σχεδίου».

6. Τὸ πρακτικὸ ἄρ. 26/15/17.10.79 τοῦ Νομαρχιακοῦ Συμβουλίου Δημ. Ἔργων, ἀποφασίζουμε:


Χαρακτηρίζουμε κατάλληλο τὸν ὑπὸ στοιχεῖα ΑΒ....ΚΛΑ χῶρο στὴ Νεμέα, ὅπως φαίνεται στὰ τοπογραφικὰ διαγράμματα γιὰ τὴν ἀνέγερση Ἀθλητικῶν ἐγκαταστάσεων μὲ τοὺς παρακάτω ὅρους δομήσεως:

1. Ἀρτιότητα: 4.000 μ²
2. Κάλυψη: 15 %
3. Ὕψος: 12. μ.
4. Ὄροφοι: δύο (2)
5. Συντελεστὴς δομήσεως: 0,2
6. Ἀποστάσεις ἀπὸ ὅρια: 5,0 μ.
7. Ἐπιτρέπεται ἡ κατασκευὴ περισσότερων τοῦ ἑνὸς Κτιρίων στὸ γήπεδο.

Ἡ ἀπόφαση αὐτὴ νὰ δημοσιευθεῖ στὴν Ἐφημερίδα τῆς Κυβερνήσεως.

Κόρινθος, 9 Μαΐου 1980

Ὁ Νομάρχης
ΧΡ. ΓΟΥΛΑΣ

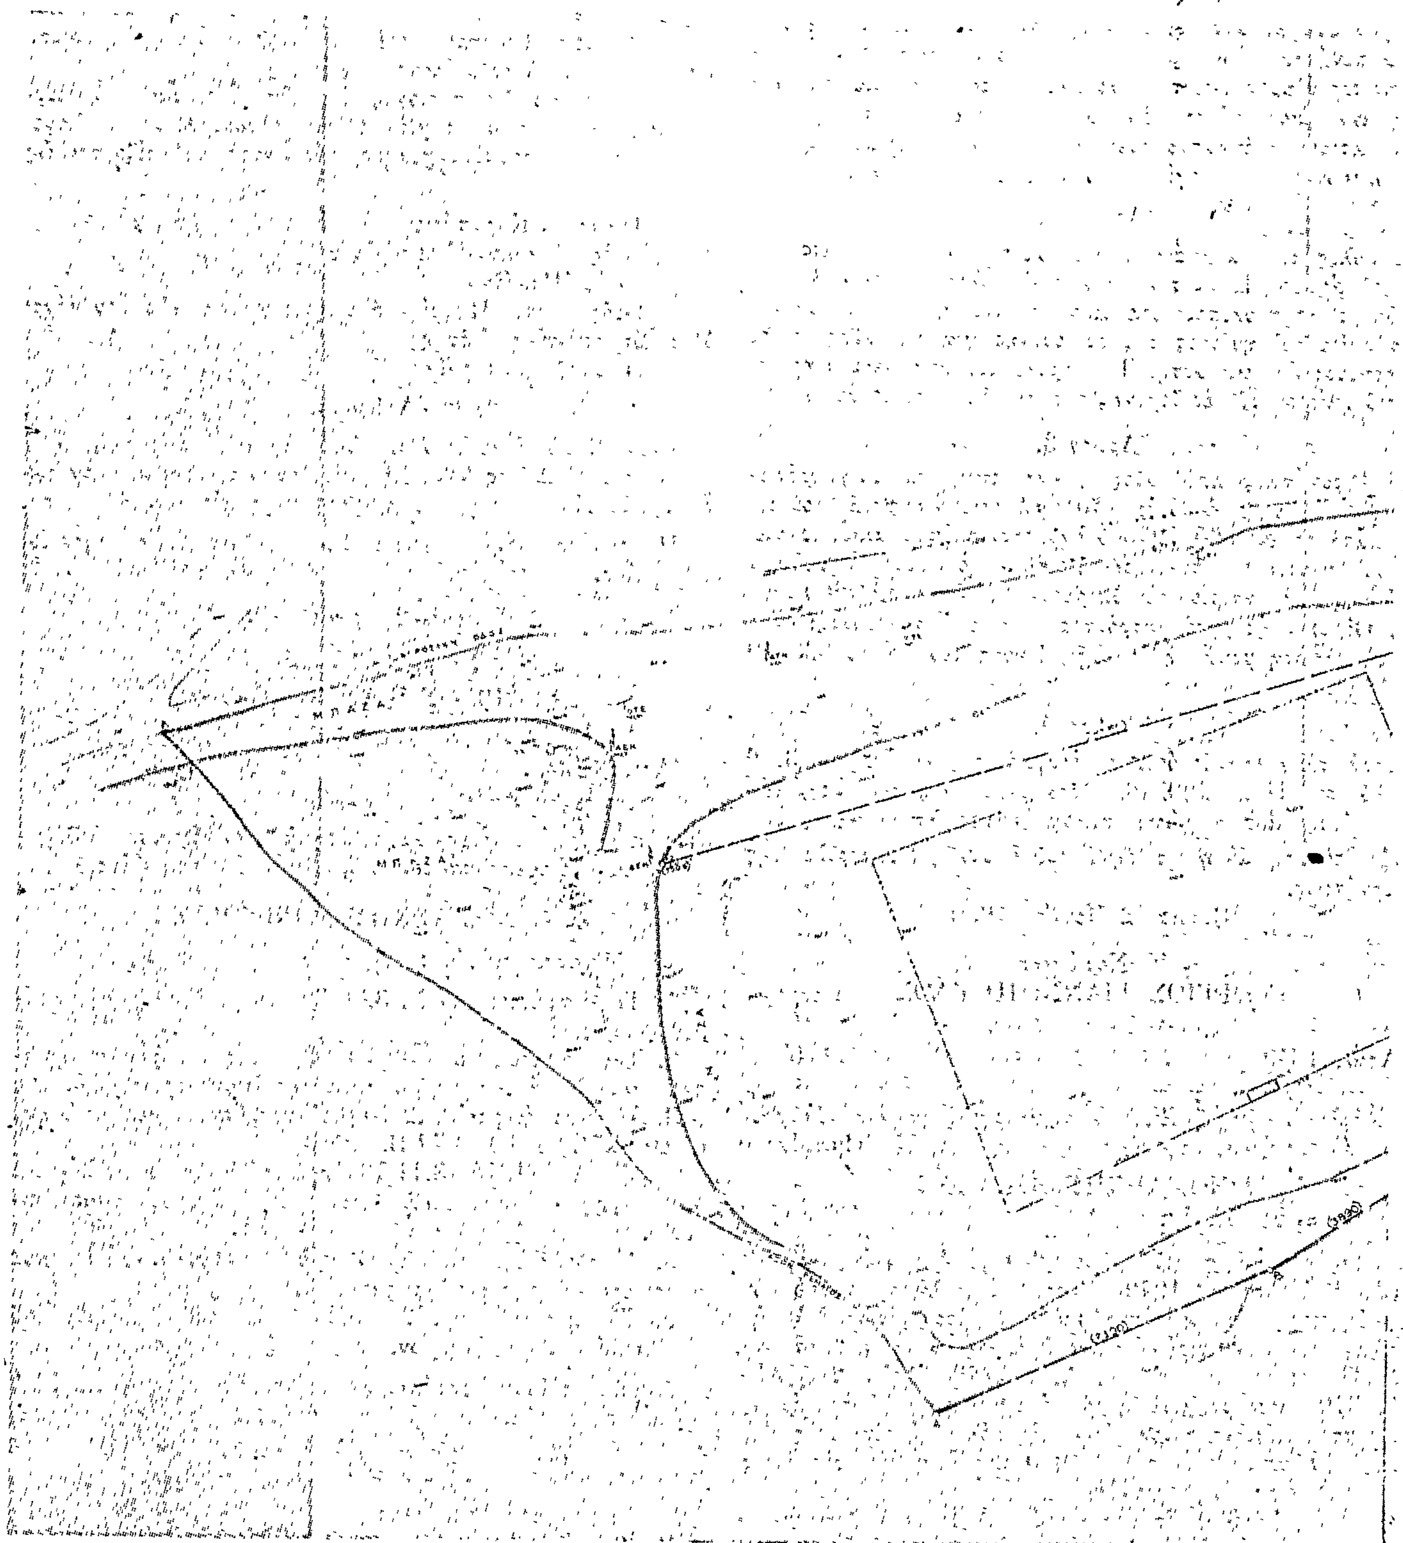

B

ΟΡΟΙ ΔΟΜΗΣΕΩΣ

Σύστημα	Π.Ε.
Κάλυψη	15 %
Ύψος	12 m
Όροφοι	2
Συντ. εκμεταλ.	0,20

ΓΕΝΙΚΗ ΓΡΑΜΜΑΤΕΙΑ ΑΘΛΗΤΙΣΜΟΥ
ΔΙΕΥΘΥΝΣΗ ΜΕΛΕΤΩΝ ΤΕΧΝΙΚΩΝ ΕΡΓΩΝ

ΕΘΝΙΚΟΝ ΣΤΑΔΙΟΝ
ΝΕΜΕΑΣ

ΤΟΠΟΓΡΑΦΙΚΟ ΔΙΑΓΡΑΜΜΑ

Ο ΣΧΕΔΙΑΣΤΗΣ	Χ. ΑΓΓΕΛΕΤΟΠΟΥΛΟΣ
Ο ΠΡΟΪΣΤΑΜΕΝΟΣ	Χ. ΜΠΙΘΙΖΗΣ
Ο ΔΙΕΥΘΥΝΤΗΣ	Σ. ΜΑΡΚΕΤΤΟΥ

ΦΕΒΡΟΥΑΡΙΟΣ 197[illegible]

ΚΛΙΜΑΚΑ 1:500

ΚΟΡ-3

ΑΝΑΚΟΙΝΩΣΕΙΣ

Ἀριθ. 5140 (8)

Περὶ εἰδοποιήσεως τῆς γενομένης παρακαταθέσεως ἀποζημιώσεως προσκυρουμένων καὶ ρυμοτομουμένων τμημάτων, πρὸς τακτοποίησιν τοῦ οἰκοπέδου τῆς Πυροσβεστικῆς Ὑπηρεσίας Ἐδέσσης.

Ο ΝΟΜΑΡΧΗΣ ΠΕΛΛΗΣ

Δυνάμει τῆς ὑπ' ἀριθ. 310/1978 ἀποφάσεως τοῦ Μονομελοῦς Πρωτοδικείου Ἐδέσσης ἐγένετο ὁ προσδιορισμὸς τῆς προσωρινῆς τιμῆς μονάδος ἀποζημιώσεως τῶν προσκυρουμένων καὶ ρυμοτομουμένων τμημάτων δυνάμει τῆς ὑπ' ἀριθ. 2/1938 πράξεως τακτοποιήσεως καὶ ἀναλογισμοῦ ἀποζημιώσεως τῆς Δ.Τ.Υ. Ν. Πέλλης πρὸς τακτοποίησιν τοῦ ἐν Ἐδέσσῃ κειμένου οἰκοπέδου τῆς Πυροσβεστικῆς Ὑπηρεσίας Ἐδέσσης.

Ἡ ἐκ δραχμῶν 733.600 ἀποζημίωσις παρεκατετέθη εἰς τὸ ἐν Ἐδέσσῃ γραφεῖον Παρακαταθηκῶν καὶ Δανείων, ἐκδοθέντων πρὸς τοῦτο τῶν ὑπ' ἀριθ. 6143/2.1.1980 καὶ 6192/22.3.1980 γραμματίων συστάσεως παρακαταθήκης τοῦ γραφείου τούτου, τὰ ὁποῖα καὶ κατετέθησαν πρὸς φύλαξιν εἰς τὸν ἐν Ἐδέσσῃ Συμβολαιογράφον Ἀλέξανδρον Ἄϊκον, συνταγείσης πρὸς τοῦτο τῆς ὑπ' ἀριθ. 22037/9.5.1980 πράξεως αὐτοῦ.

Ἐπὶ τῆς κατὰ τὰ ἀνωτέρω παρακατατεθείσης ἀποζημιώσεως ἀξιοῦν δικαιώματα οἱ: 1) Βασίλειος Χατζημιχαηλίδης, 2) Ἰωάννης Τσεπκεντζῆς καὶ 3) Δημήτριος Ἰωσηφίδης, πρὸς τοὺς ὁποίους ἡ παροῦσα εἰδοποίησις.

Ἡ παροῦσα δημοσιευθήτω διὰ τῆς Ἐφημερίδος τῆς Κυβερνήσεως.

Ἔδεσσα, 12 Ἰουνίου 1980

Ὁ Νομάρχης
ΝΙΚΟΛΑΟΣ ΜΠΑΛΚΙΖΑΣ

(9)

Περὶ εἰδοποιήσεως τῆς γενομένης παρακαταθέσεως ἀποζημιώσεως λόγω προσκυρώσεως πρὸς τακτοποίησιν οἰκοπέδων ἐν Θεσσαλονίκῃ.

Διὰ τοῦ ἀριθ. 268951/13.3.1980 γραμματίου συστάσεως παρακαταθήκης τοῦ Ὑποκαταστήματος Θεσσαλονίκης, τοῦ Ταμείου Παρακαταθηκῶν καὶ Δανείων, τὸ πρωτότυπον τοῦ ὁποίου κατετέθη εἰς τὸν Συμβολαιογράφον Θεσσαλονίκης Ἰωάννην Μιλτιάδου Κωτούλα, διὰ τῆς ὑπ' ἀριθ. 15028/27.3.1980 πράξεως αὐτοῦ, ὁ Θεόδωρος Γεωργίου Στυλιανίδης, κάτοικος Θεσσαλονίκης (Βενιζέλου 80), κατέθεσεν δραχμὰς 500.400 (πεντακόσιες χιλιάδες καὶ τετρακόσιες δραχμὲς) δι' ἀποζημίωσιν, καθορισθεῖσαν δυνάμει τῆς ὑπ' ἀριθ. 482/1978 ἀποφάσεως τοῦ Μονομελοῦς Πρωτοδικείου Θεσσαλονίκης, διὰ τὴν κατόπιν τῆς ὑπ' ἀριθ. 2317/1966 πράξεως τακτοποιήσεως τοῦ Πολεοδομικοῦ Κραφείου Θεσσαλονίκης, κυρωθείσης διὰ τῆς ὑπ' ἀριθ. 65484/1967 ἀποφάσεως τοῦ Νομάρχου Θεσσαλονίκης προσκύρωσιν τμήματος οἰκοπέδου ὑπὸ στοιχεῖα 3—4—5—6—7—3, ἐμβαδοῦ 55,60 τ.μ. (Χ9.000 τὸ τ.μ. ὡς καθωρίσθη διὰ τῆς ἄνω ὑπ' ἀριθ. 482/1978 ἀποφάσεως τοῦ Μονομελοῦς Πρωτοδικείου Θεσσαλονίκης) τῆς ἰδιοκτησίας ἀριθμὸς 4 τῆς ἄνω πράξεως τοῦ Π.Γ.Θ. φερομένου ἐν τῇ ἀνωτέρῳ πράξει ἐπ' ὀνόματι Υ.Δ. Α.Μ.Κ. εἰς οἰκόπεδον τοῦ ὑποχρέου καταθέτου, ἀποδοτέα εἰς τοὺς κατὰ νόμον ἀναγνωρισθησομένους δικαιούχους.

Ἐν Θεσσαλονίκῃ τῇ 12 Ἰουνίου 1980

Ὁ πληρεξούσιος Δικηγόρος
ΣΤΕΛΙΟΣ Κ. ΣΙΑΦΑΚΑΣ

(Ἀριθ. τριπλ. Δ' Ταμ. Εἰσ. Θεσ/νίκης 39482/19.6.1980)

ΑΠΟ ΤΟ ΕΘΝΙΚΟ ΤΥΠΟΓΡΑΦΕΙΟ